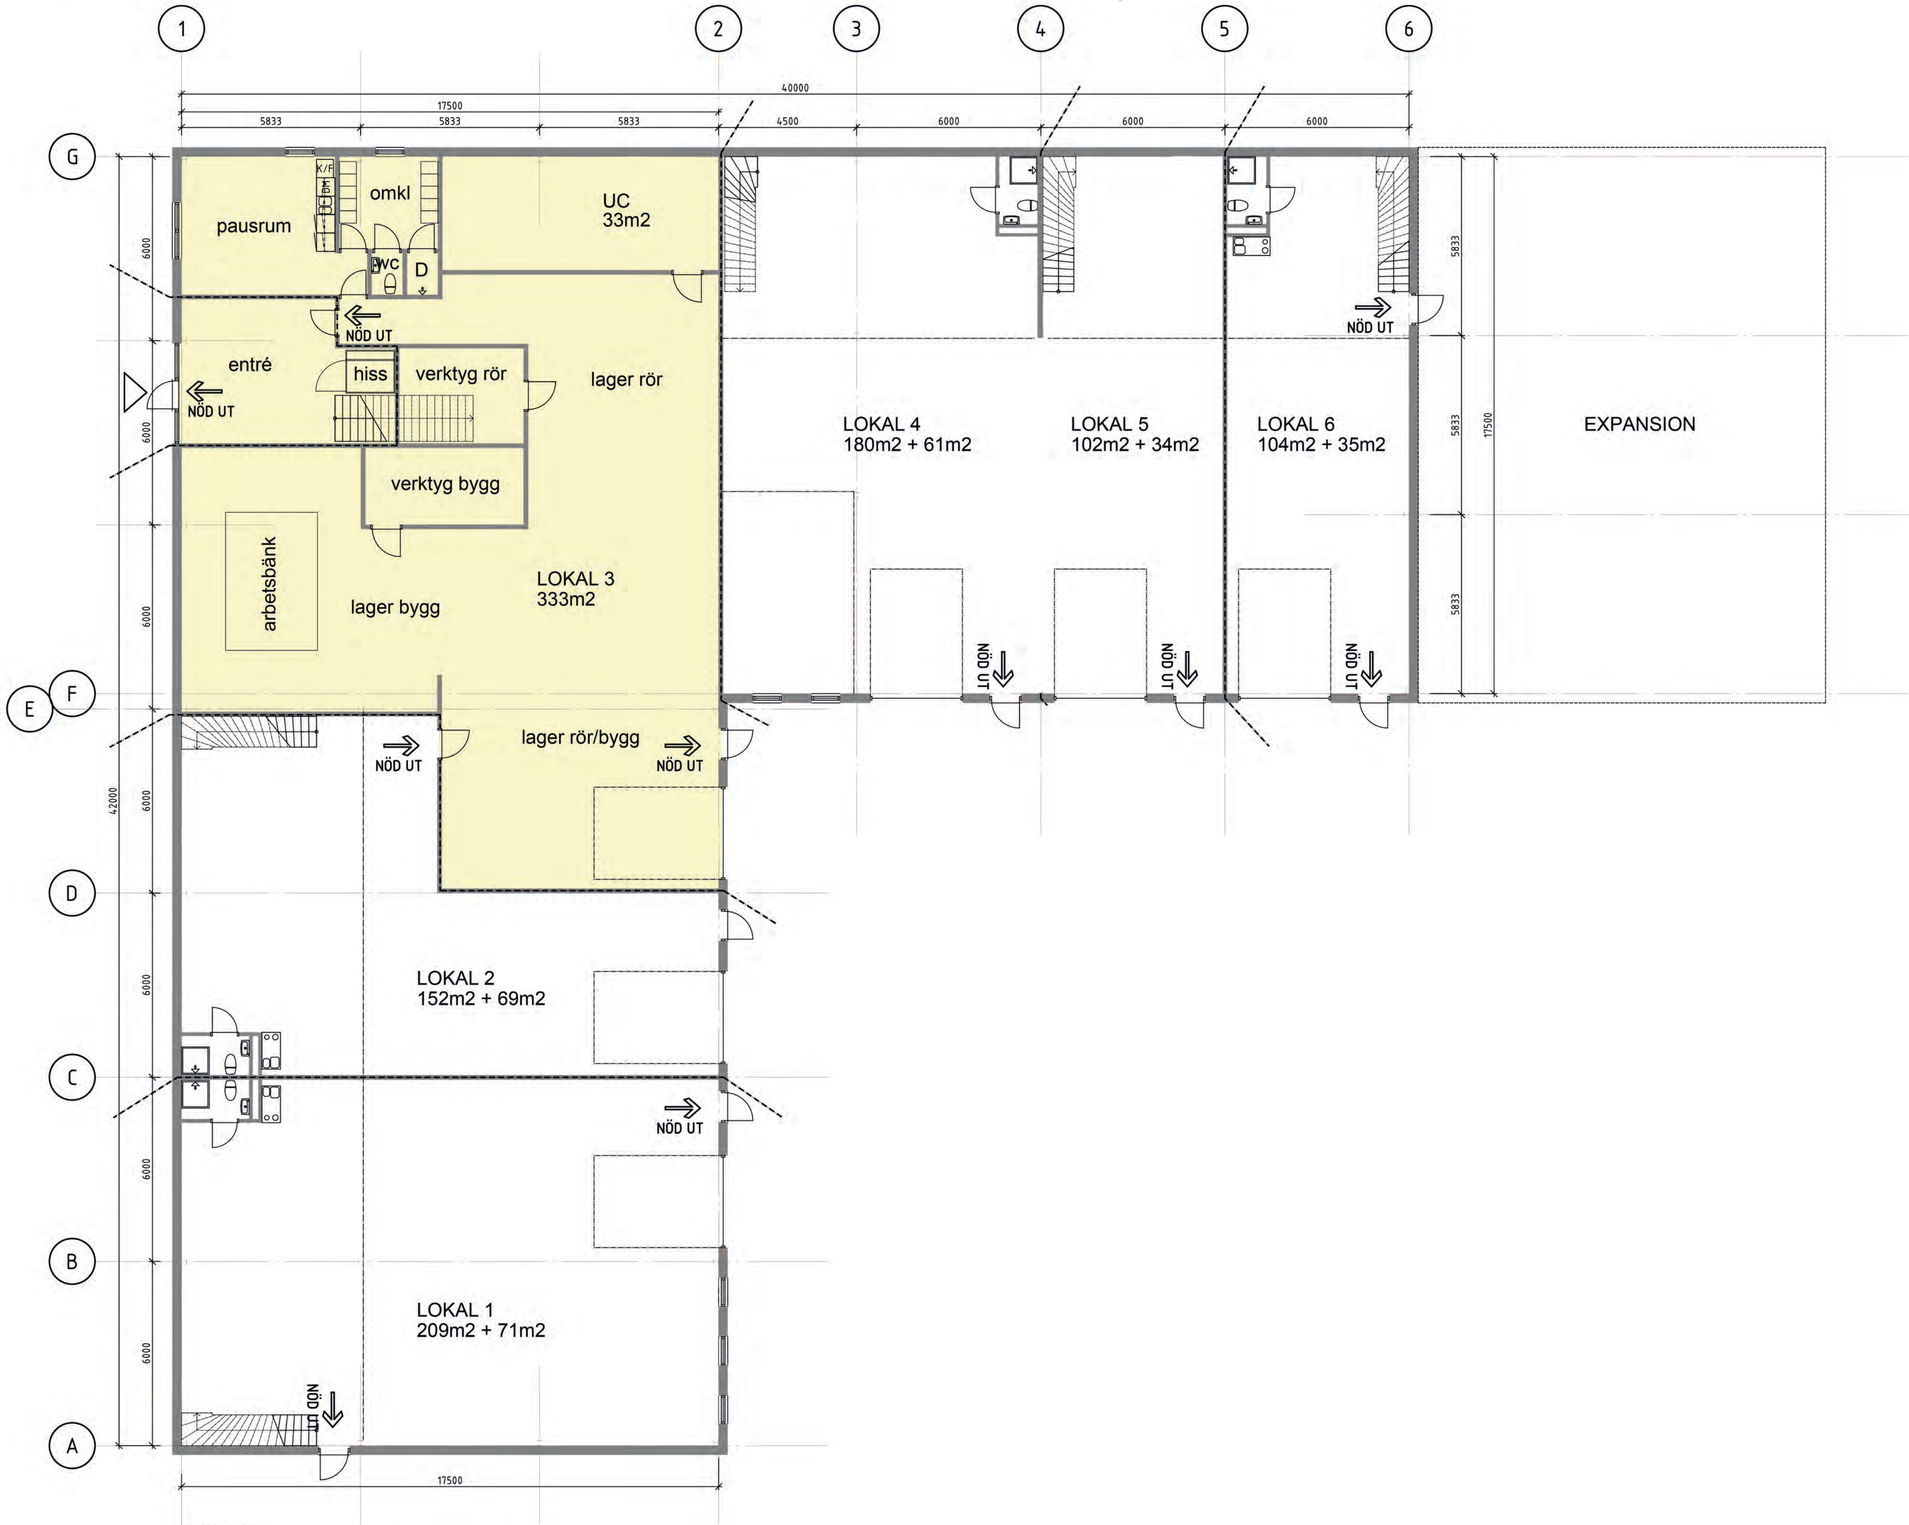

PLAN 1
1178 kvm (byggnadsyta)

FÖRKLARINGAR:

= Brandcellsgräns EI 30

0 5 10 m

BET	ANT	ÄNDRINGEN AVSER	SIGN	DATUM
HANDLING				

A	
LA	
K	
VENT	
VS	
EL	
K2	

UPPDRAG NR	RITAD/KONSTR AV	HANDLÄGGARE
345-01	JR	Jan Rundbom
DATUM	PROJEKTANSVARIG	
-		

HANGAREN 3, SKARPNÄCK
NYBYGGNAD AV KONTOR/LOKALER
PLAN 1

SKALA A1/A3	NUMMER	BET
1:100/1:200	A303-00010	

FILNAMN:

PLOTDATUM/TID: 2017-09-07 14:07 Y:\345-01 ACTIVE BYGG AB\STATUS\FÖRFRÅGN\RITNING\A30P-00010-NY.DWG JAN RUNDBOM

XREF: RText (RText)

LAGER: SB11